VOLUME 3 PAGE 76

FINAL PLAT OF AXIS DRAW SUBDIVISION EDWARDS COUNTY, TEXAS

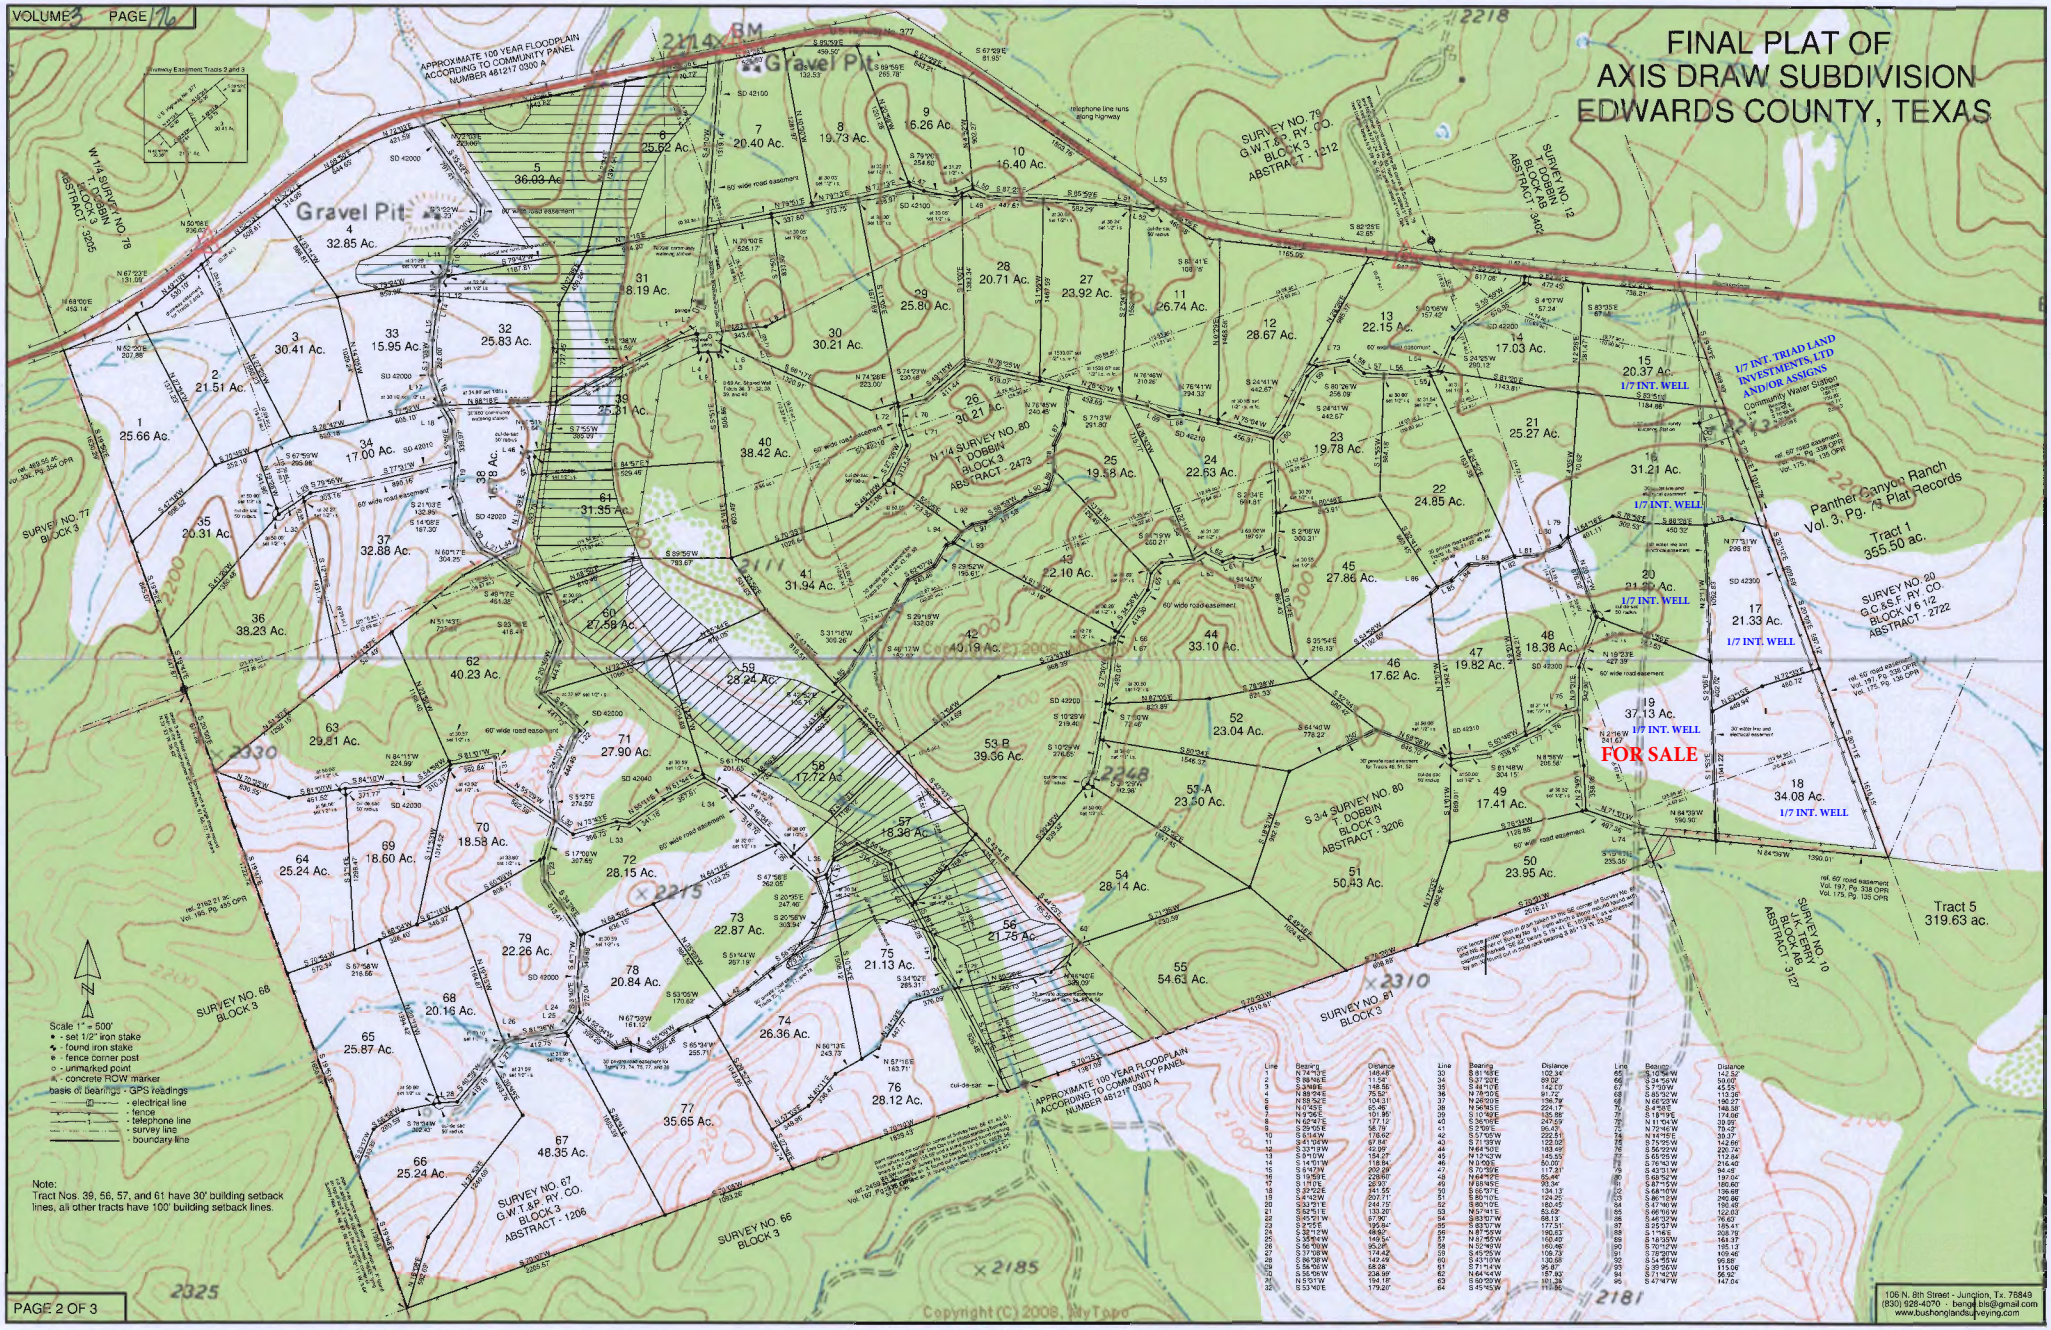

Line	Bearing	Distance
1	N 74°57'E	149.48'
2	S 88°48'E	11.54'
3	S 1°48'E	148.56'
4	N 88°24'E	75.52'
5	N 59°52'E	104.31'
6	N 0°43'E	65.46'
7	N 9°24'E	101.95'
8	N 62°47'E	177.12'
9	S 89°05'E	58.79'
10	S 6°14'W	178.62'
11	S 41°39'W	67.94'
12	S 33°19'W	42.09'
13	S 9°10'W	154.27'
14	S 14°01'W	118.84'
15	S 47°39'W	200.97'
16	S 19°53'E	229.60'
17	S 1°0'E	241.55'
18	S 29°22'E	241.55'
19	S 4°25'E	207.11'
20	S 33°51'E	244.75'
21	S 52°51'E	130.20'
22	S 45°21'W	67.90'
23	S 2°55'E	195.84'
24	S 32°12'W	48.92'
25	S 35°54'W	149.54'
26	S 66°09'W	95.06'
27	S 37°09'W	174.42'
28	S 86°38'W	142.49'
29	S 58°50'W	58.08'
30	S 55°06'W	238.99'
31	N 5°51'W	194.18'
32	S 53°40'E	179.20'
33	S 81°16'E	102.34'
34	S 37°59'E	99.03'
35	S 44°17'E	144.07'
36	N 78°05'E	94.42'
37	N 24°05'E	286.79'
38	N 56°45'E	224.17'
39	N 0°10'E	135.86'
40	S 36°09'E	247.69'
41	S 5°59'E	94.43'
42	S 57°16'W	222.51'
43	S 71°39'W	123.02'
44	N 64°40'E	183.49'
45	N 47°42'W	90.43'
46	N 0°03'E	50.00'
47	N 67°09'E	117.21'
48	N 64°49'E	65.44'
49	N 18°49'E	91.34'
50	S 85°57'E	134.13'
51	N 80°10'E	184.25'
52	N 80°10'E	180.45'
53	N 57°47'E	52.63'
54	S 83°07'W	68.13'
55	S 83°07'W	177.31'
56	N 87°55'W	190.83'
57	N 67°55'W	160.49'
58	N 52°48'W	160.46'
59	S 45°25'W	108.73'
60	S 43°10'W	130.09'
61	S 7°14'W	90.87'
62	N 64°44'W	187.92'
63	S 89°30'W	191.28'
64	S 45°45'W	111.86'
65	S 16°16'W	142.52'
66	S 2°45'W	45.55'
67	S 8°03'W	112.35'
68	S 8°03'W	180.27'
69	S 1°45'E	174.66'
70	S 11°04'W	79.72'
71	N 74°15'E	39.37'
72	S 74°15'W	142.66'
73	S 56°22'W	220.74'
74	N 70°46'W	57.12'
75	S 76°50'W	216.40'
76	S 43°31'W	94.48'
77	S 68°52'W	197.04'
78	S 68°16'W	136.68'
79	S 68°16'W	136.68'
80	S 86°13'W	240.86'
81	S 67°46'W	190.48'
82	S 46°16'W	122.03'
83	S 46°32'W	76.65'
84	S 25°57'W	185.41'
85	S 11°16'E	208.78'
86	S 18°35'W	164.37'
87	S 70°12'W	195.13'
88	S 78°59'W	109.46'
89	S 54°55'W	99.86'
90	S 35°05'W	115.06'
91	S 71°42'W	56.92'
92	S 47°47'W	147.04'

106 N. 8th Street - Junction, Tx. 78849
(830) 928-4070 - bengel.bls@gmail.com
www.bushonglandsurveying.com

VOLUME 3 PAGE 177

FINAL PLAT OF AXIS DRAW SUBDIVISION EDWARDS COUNTY, TEXAS

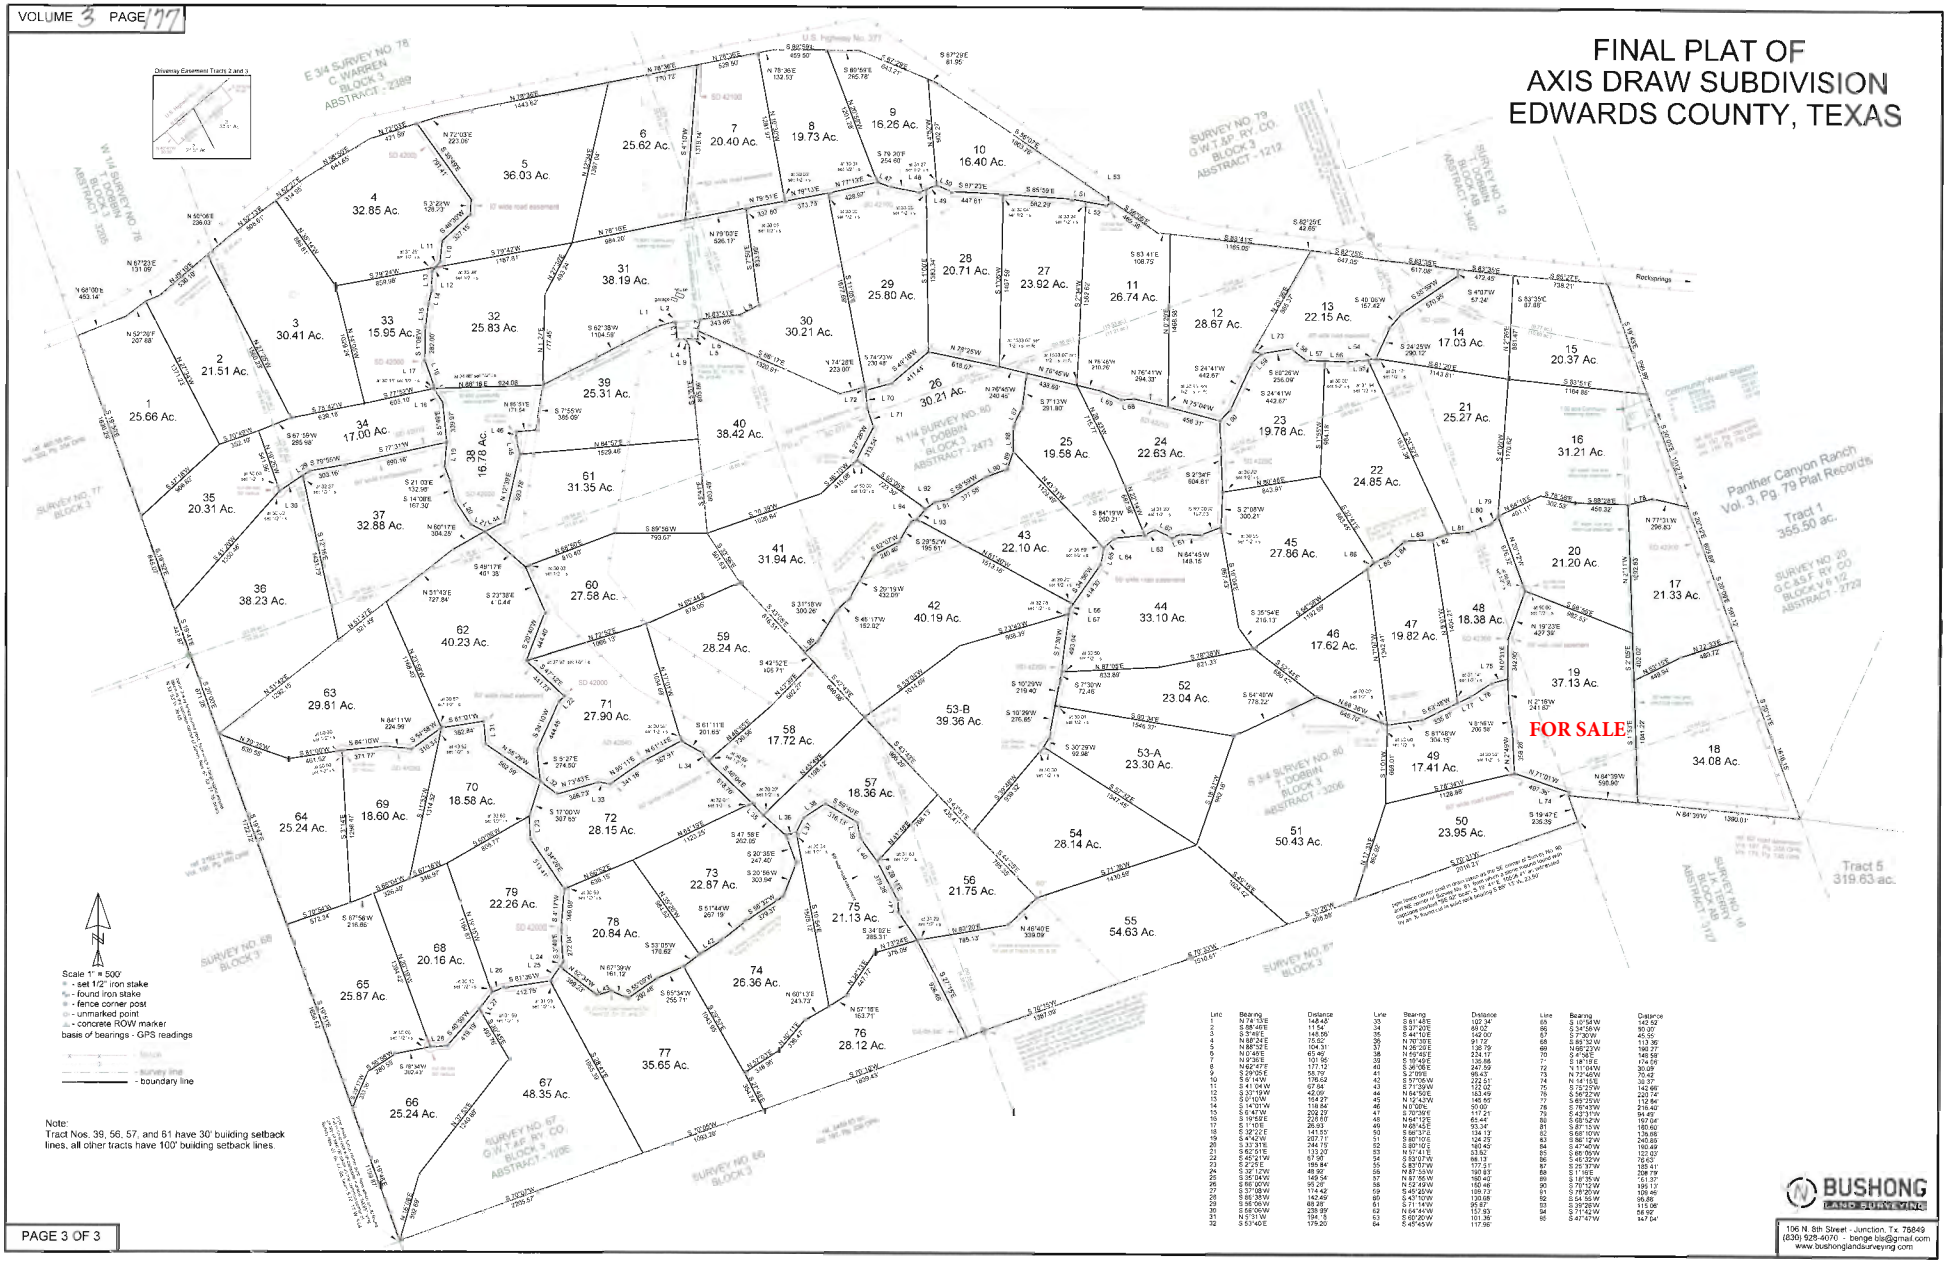

Line	Bearing	Distance
L1	N 73°15'E	148.48'
L2	S 28°46'E	114.54'
L3	S 5°34'E	145.09'
L4	N 88°34'E	104.31'
L5	N 0°45'E	65.90'
L6	N 9°36'E	101.95'
L7	N 62°47'E	177.12'
L8	S 29°05'E	58.70'
L9	S 9°14'W	176.62'
L10	S 41°04'W	67.64'
L11	S 33°19'W	42.09'
L12	S 9°10'W	164.27'
L13	S 14°01'W	138.84'
L14	S 6°41'W	202.27'
L15	S 19°52'E	226.68'
L16	S 8°10'E	26.93'
L17	S 28°12'E	167.31'
L18	S 47°45'W	283.77'
L19	S 62°51'E	133.27'
L20	S 45°42'W	67.96'
L21	S 2°25'E	199.84'
L22	S 35°04'W	149.54'
L23	S 66°00'W	95.25'
L24	S 37°08'W	114.42'
L25	S 88°38'W	142.49'
L26	S 56°06'W	88.28'
L27	S 56°06'W	238.39'
L28	N 5°31'W	194.3
L29	S 53°40'E	175.20'
L30	S 81°45'E	102.34'
L31	S 27°20'E	66.02'
L32	N 44°10'E	142.00'
L33	N 26°28'E	97.79'
L34	N 59°49'E	224.17'
L35	S 19°49'E	136.88'
L36	S 36°08'E	247.59'
L37	S 2°09'E	98.43'
L38	S 57°05'W	222.51'
L39	S 71°39'W	112.02'
L40	N 64°50'E	163.49'
L41	S 9°43'W	146.95'
L42	N 0°00'E	50.00'
L43	S 70°39'E	117.21'
L44	N 64°12'E	65.44'
L45	N 68°43'E	93.34'
L46	S 86°10'E	134.13'
L47	S 80°10'E	164.25'
L48	S 87°02'E	160.42'
L49	N 51°41'E	53.94'
L50	S 53°07'W	99.13'
L51	S 83°07'W	177.31'
L52	N 87°39'W	160.40'
L53	N 87°55'W	160.46'
L54	S 45°25'W	109.73'
L55	S 43°10'W	130.08'
L56	S 71°14'W	95.87'
L57	N 64°44'W	157.83'
L58	S 60°20'W	101.36'
L59	S 45°45'W	117.56'
L60	S 0°58'W	142.92'
L61	S 34°56'W	90.37'
L62	S 7°30'W	45.55'
L63	S 88°32'W	113.36'
L64	S 66°23'W	160.27'
L65	S 48°18'W	240.88'
L66	S 18°13'E	174.59'
L67	N 11°04'W	30.08'
L68	N 72°46'W	76.42'
L69	N 14°15'E	39.37'
L70	S 7°52'W	142.66'
L71	S 56°32'W	220.74'
L72	S 45°37'W	112.84'
L73	S 76°41'W	216.40'
L74	S 42°31'W	94.49'
L75	S 63°52'W	167.04'
L76	S 87°13'W	160.62'
L77	S 68°10'W	139.88'
L78	S 86°12'W	240.85'
L79	S 48°09'W	160.49'
L80	S 45°39'W	76.42'
L81	S 45°39'W	76.42'
L82	S 25°37'W	189.41'
L83	S 1°16'E	209.79'
L84	S 18°35'W	161.37'
L85	S 70°13'W	199.12'
L86	S 78°25'W	109.66'
L87	S 0°54'W	96.86'
L88	S 39°28'W	115.06'
L89	S 71°42'W	56.92'
L90	S 47°47'W	147.04'

BUSHONG LAND SURVEYING

196 N. 8th Street - Junction, Tx. 76849
(830) 928-4070 - benge.bls@gmail.com
www.bushonglandsurveying.com